



Przekrój konstrukcyjny A-A  
skala 1:20  
STREFA: D

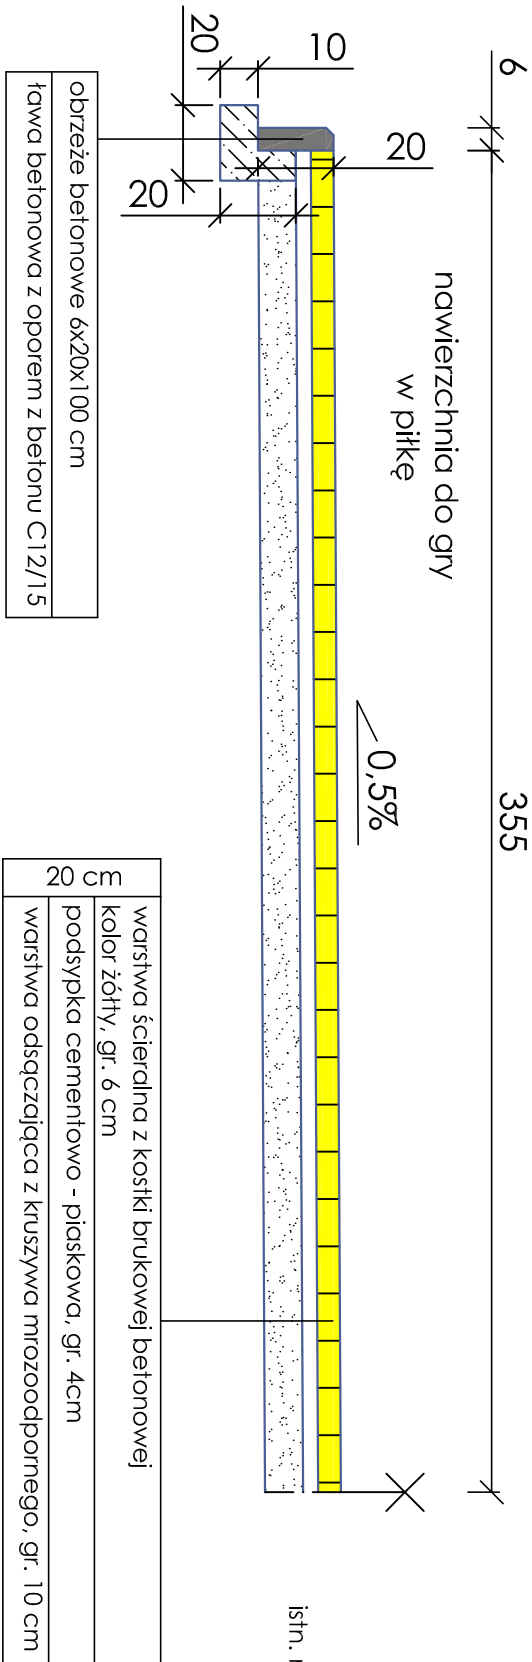


fundament pod słupki  
urządzeń zabawowych  
i urządzeń fitness  
skala 1:20

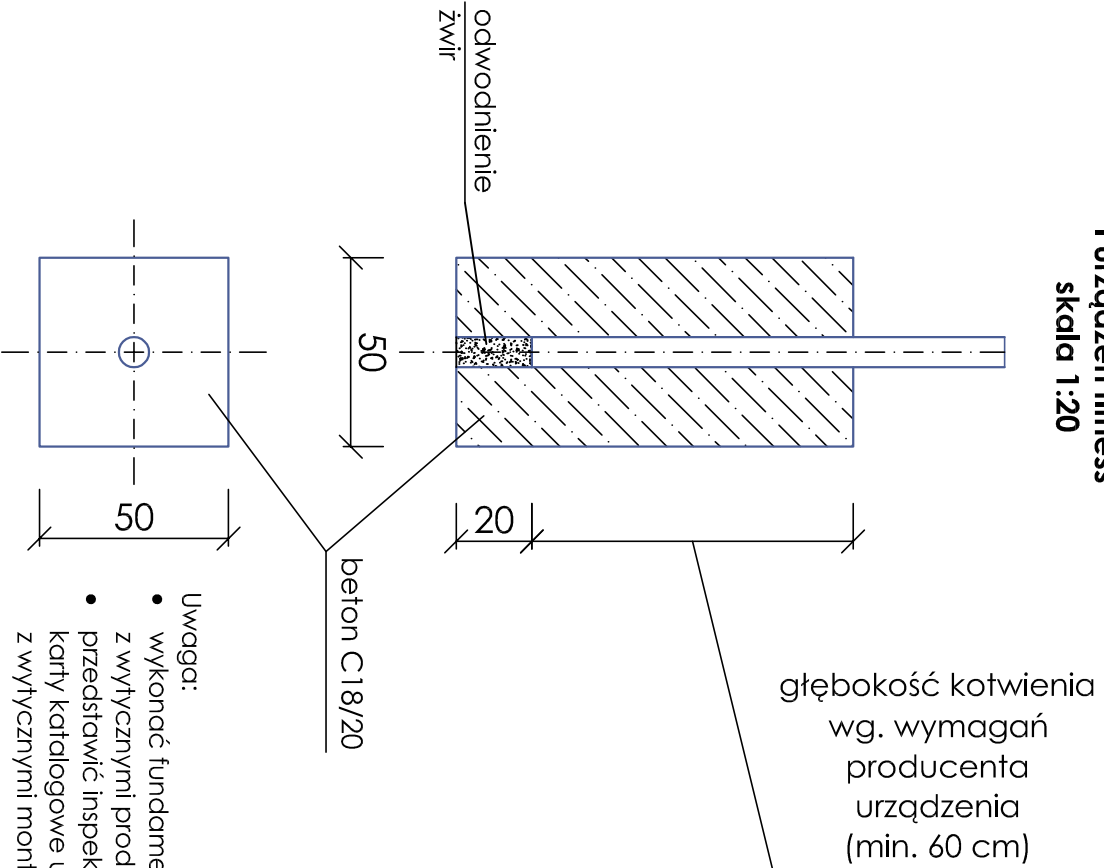


- Uwaga:
- wykonać fundamenty zgodnie z wytycznymi producenta urządzeń
  - przedstawić inspektorowi nadzoru karty katalogowe urządzeń z wytycznymi montażu

Przekrój konstrukcyjny C-C  
skala 1:20

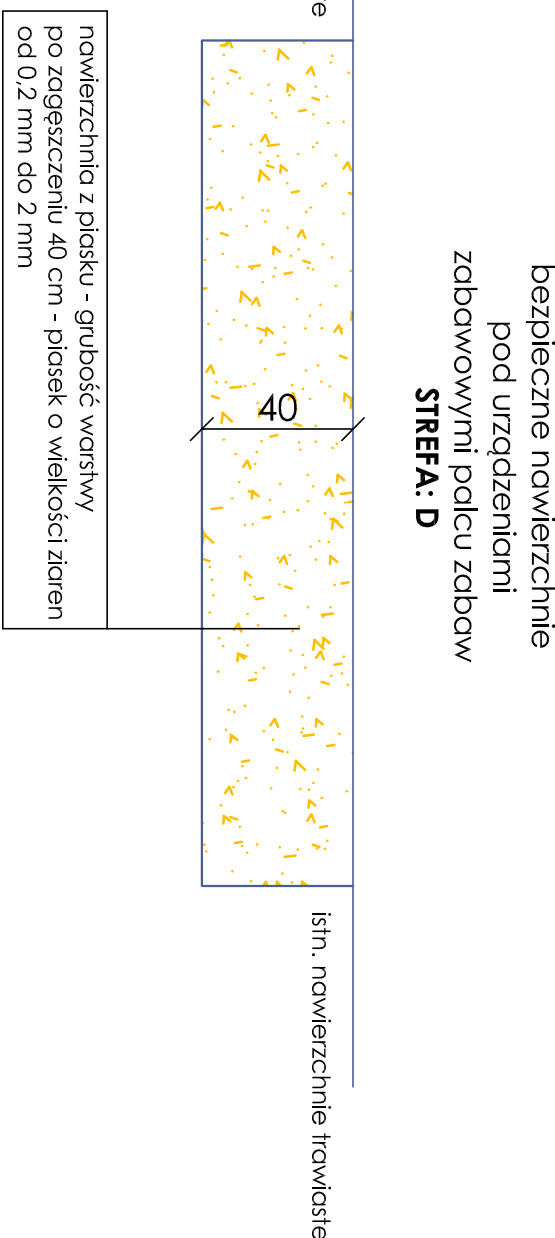

Przekrój konstrukcyjny B-B  
skala 1:20

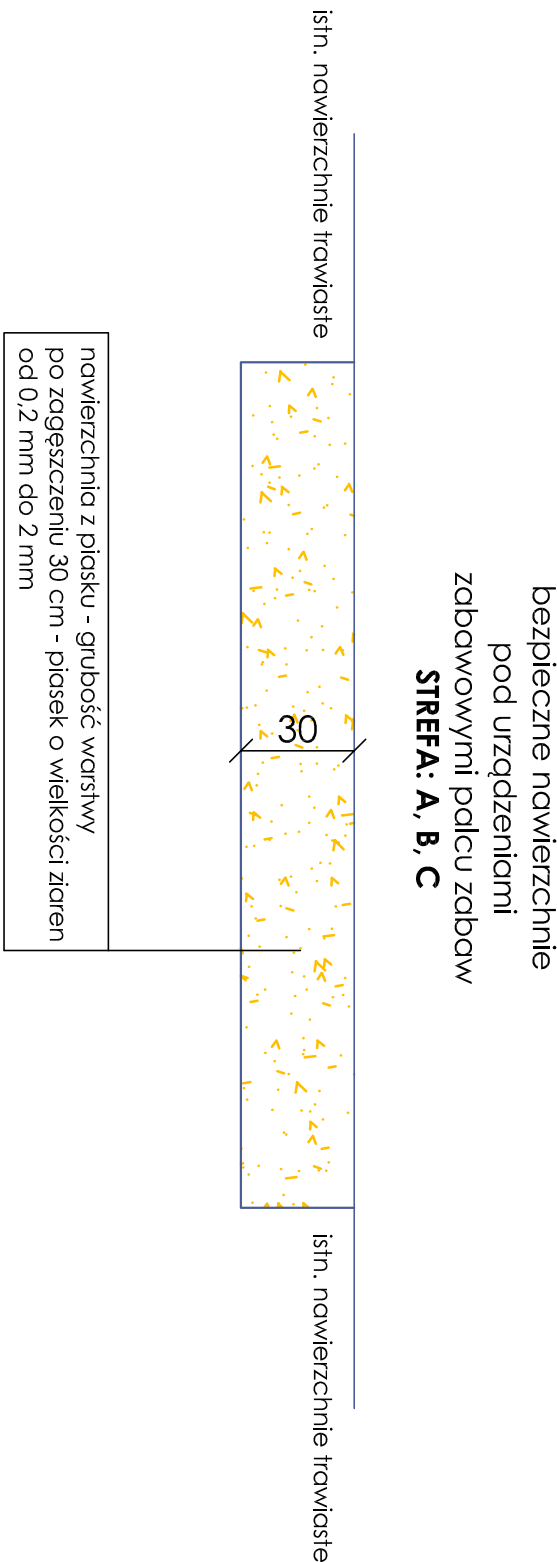

|   |   |  |  |                          |             |
|---|---|--|--|--------------------------|-------------|
| PRACOWNIA PROJEKTOWA MGR INŻ. EWA MILIK<br>ul. H. Sienkiewicza 31, 89-200 Szubin<br>tel. / fax: 52 320 35 26<br>tel. kom 509 282 468<br>NIP 558 158 75 92 |   |  |  | Faza: PBW                |             |
| Inwestor: Gmina Szubin<br>89-200 Szubin, ul.Kcyńska 12  |   |  |  | Nr rysunku 3             |             |
| Objekt: Przebudowa istniejącego placu zabaw dla dzieci - wymiana istniejących urządzeń na dziale nr 2219/3 przy ulicy Berna w Szubinie                    |   |  |  | Branża: architektoniczna | Skala: 1:20 |
| Treść: RYSUNKI KONSTRUKCYJNE  |   |  |  | 23.06.2016 r.            |             |
| Funkcja   | Imię i nazwisko                             | Specjalność i zakres uprawnień<br>numer uprawnień  |  |                          | Podpis      |
| Projektant  | mgr inż. architekt<br>Ernest Essumoh-Wensch | Upoważnienie do pełnienia samodzielnych funkcji technicznych w budownictwie w specjalności architektonicznej<br>GR-42/1942/553/194 |  |                          | 20          |