

UCHWAŁA Nr.....^{XV}/164/2000
RADY MIEJSKIEJ W SZUBINIE
z dnia 31.05.2000 r.

W sprawie: przystąpienia do sporządzenia zmiany w miejscowym planie ogólnym zagospodarowania przestrzennego gminy Szubin w zakresie przebiegu granicy polno – leśnej.

Na podstawie art. 18, ust. 2, pkt. 15 ustawy z dnia 8 marca 1990 r. o samorządzie gminnym /tekst jednolity Dz. U. z 1996 r., Nr 13, poz. 74 z późn. zm./ oraz art. 12 ust. 1, 2 i 4 ustawy z dnia 7 lipca 1994 r. o zagospodarowaniu przestrzennym (jednolity tekst Dz. U. Nr 15 z 1999 r., poz. 139 z późn. zm.).

RADA MIEJSKA

uchwała, co następuje:

§ 1

Przystąpić do sporządzenia zmian w miejscowym planie ogólnym zagospodarowania przestrzennego gminy Szubin uchwalonego uchwałą Nr XXIX/198/93 Rady Miejskiej w Szubinie z dnia 13.09.1993 r. /Dz. Urz. Woj. Bydg. Nr 15, poz. 201 z późn. zm./ polegających na zmianie przeznaczenia terenów upraw polowych na cele leśne, obejmujących następujące obszary:

1. W Turze - działki nr 99/2 LP, 199/2, 201, 595, 683.
2. W Pińsku - działki nr 14/1, 15/3, 3/1.
3. W Królikowie – część działki nr 551/5

§ 2

Granice obszarów objętych sporządzeniem miejscowych planów zagospodarowania przestrzennego oznaczono na mapach 1:10000 stanowiących załączniki graficzne od nr 1 do nr 3 do niniejszej uchwały.

§ 3


Uchwała podlega ogłoszeniu poprzez jej rozplakatowanie na tablicy ogłoszeń Urzędu Gminy i Miasta w Szubinie oraz w prasie lokalnej.


§ 4

Wykonanie uchwały powierza się Zarządowi Gminy i Miasta Szubin.

§ 5

Uchwała wchodzi w życie z dniem ogłoszenia.

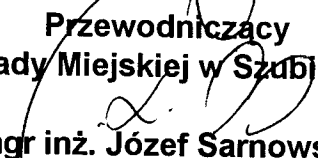
Przewodniczący
Rady Miejskiej w Szubinie
mgr inż. Józef Sarnowski

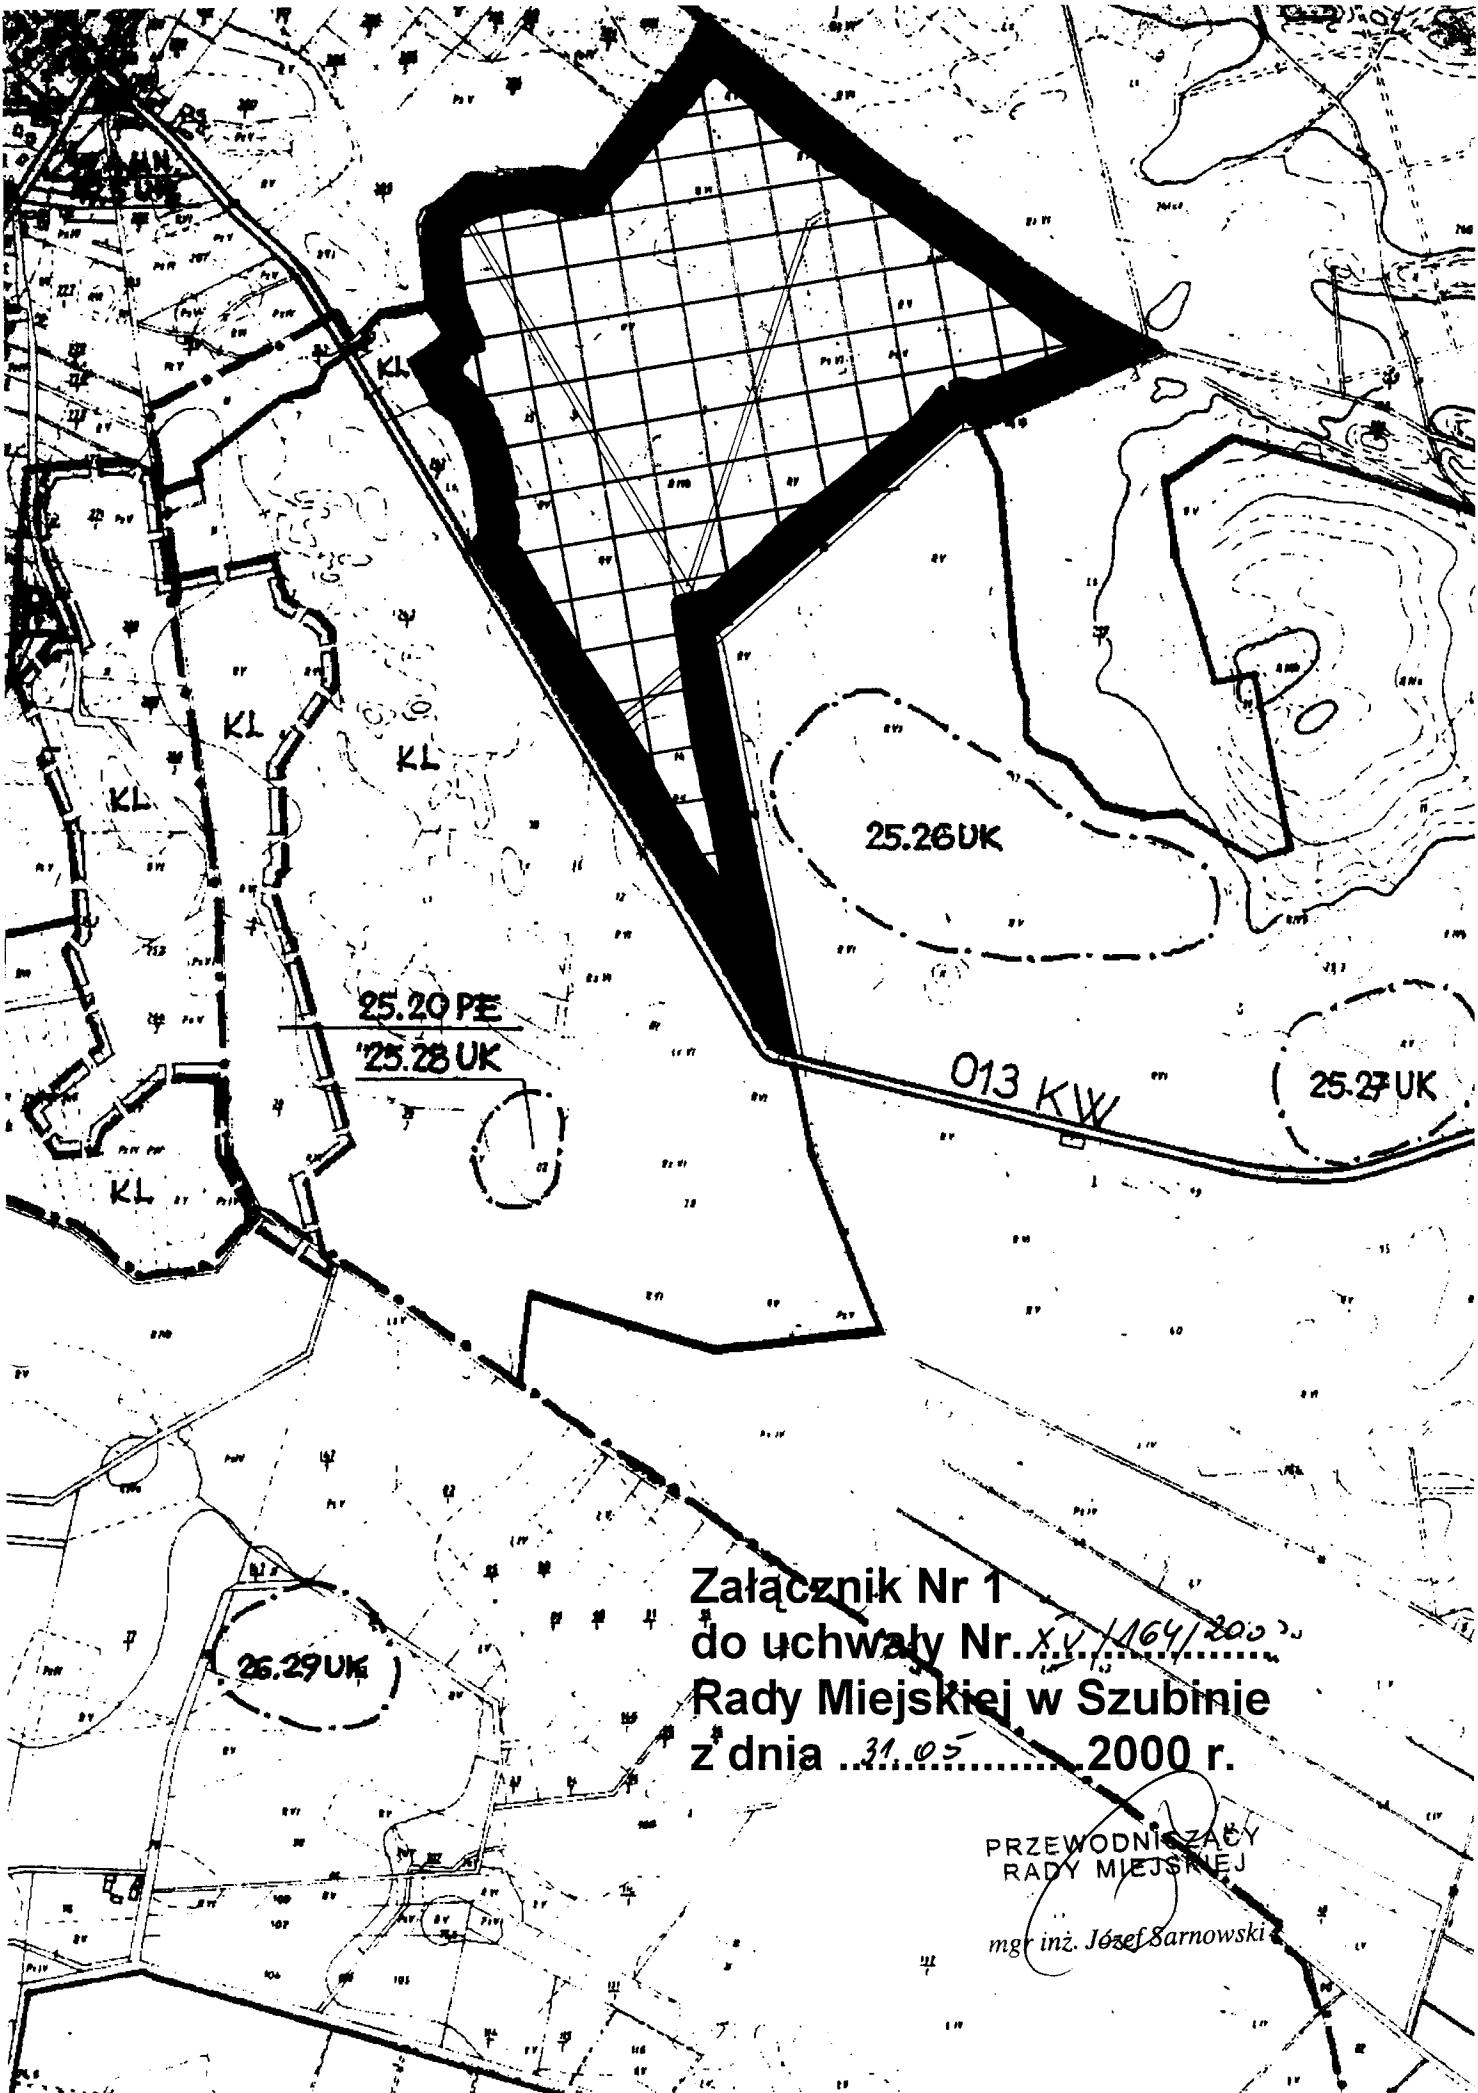

Załącznik Nr 1
do uchwały Nr XV/164/2000
Rady Miejskiej w Szubinie
z dnia 31.05 2000 r.


PRZEWODNICZĄCY
RADY MIEJSKIEJ

mgr inż. Józef Sarnowski

Załącznik Nr 2
do uchwały Nr XV/164/2000
Rady Miejskiej w Szubinie
z dnia 31.05.....2000 r

PRZEWODNICZĄCY
RADY MIEJSKIEJ


mgr inż. Józef Sarnowski

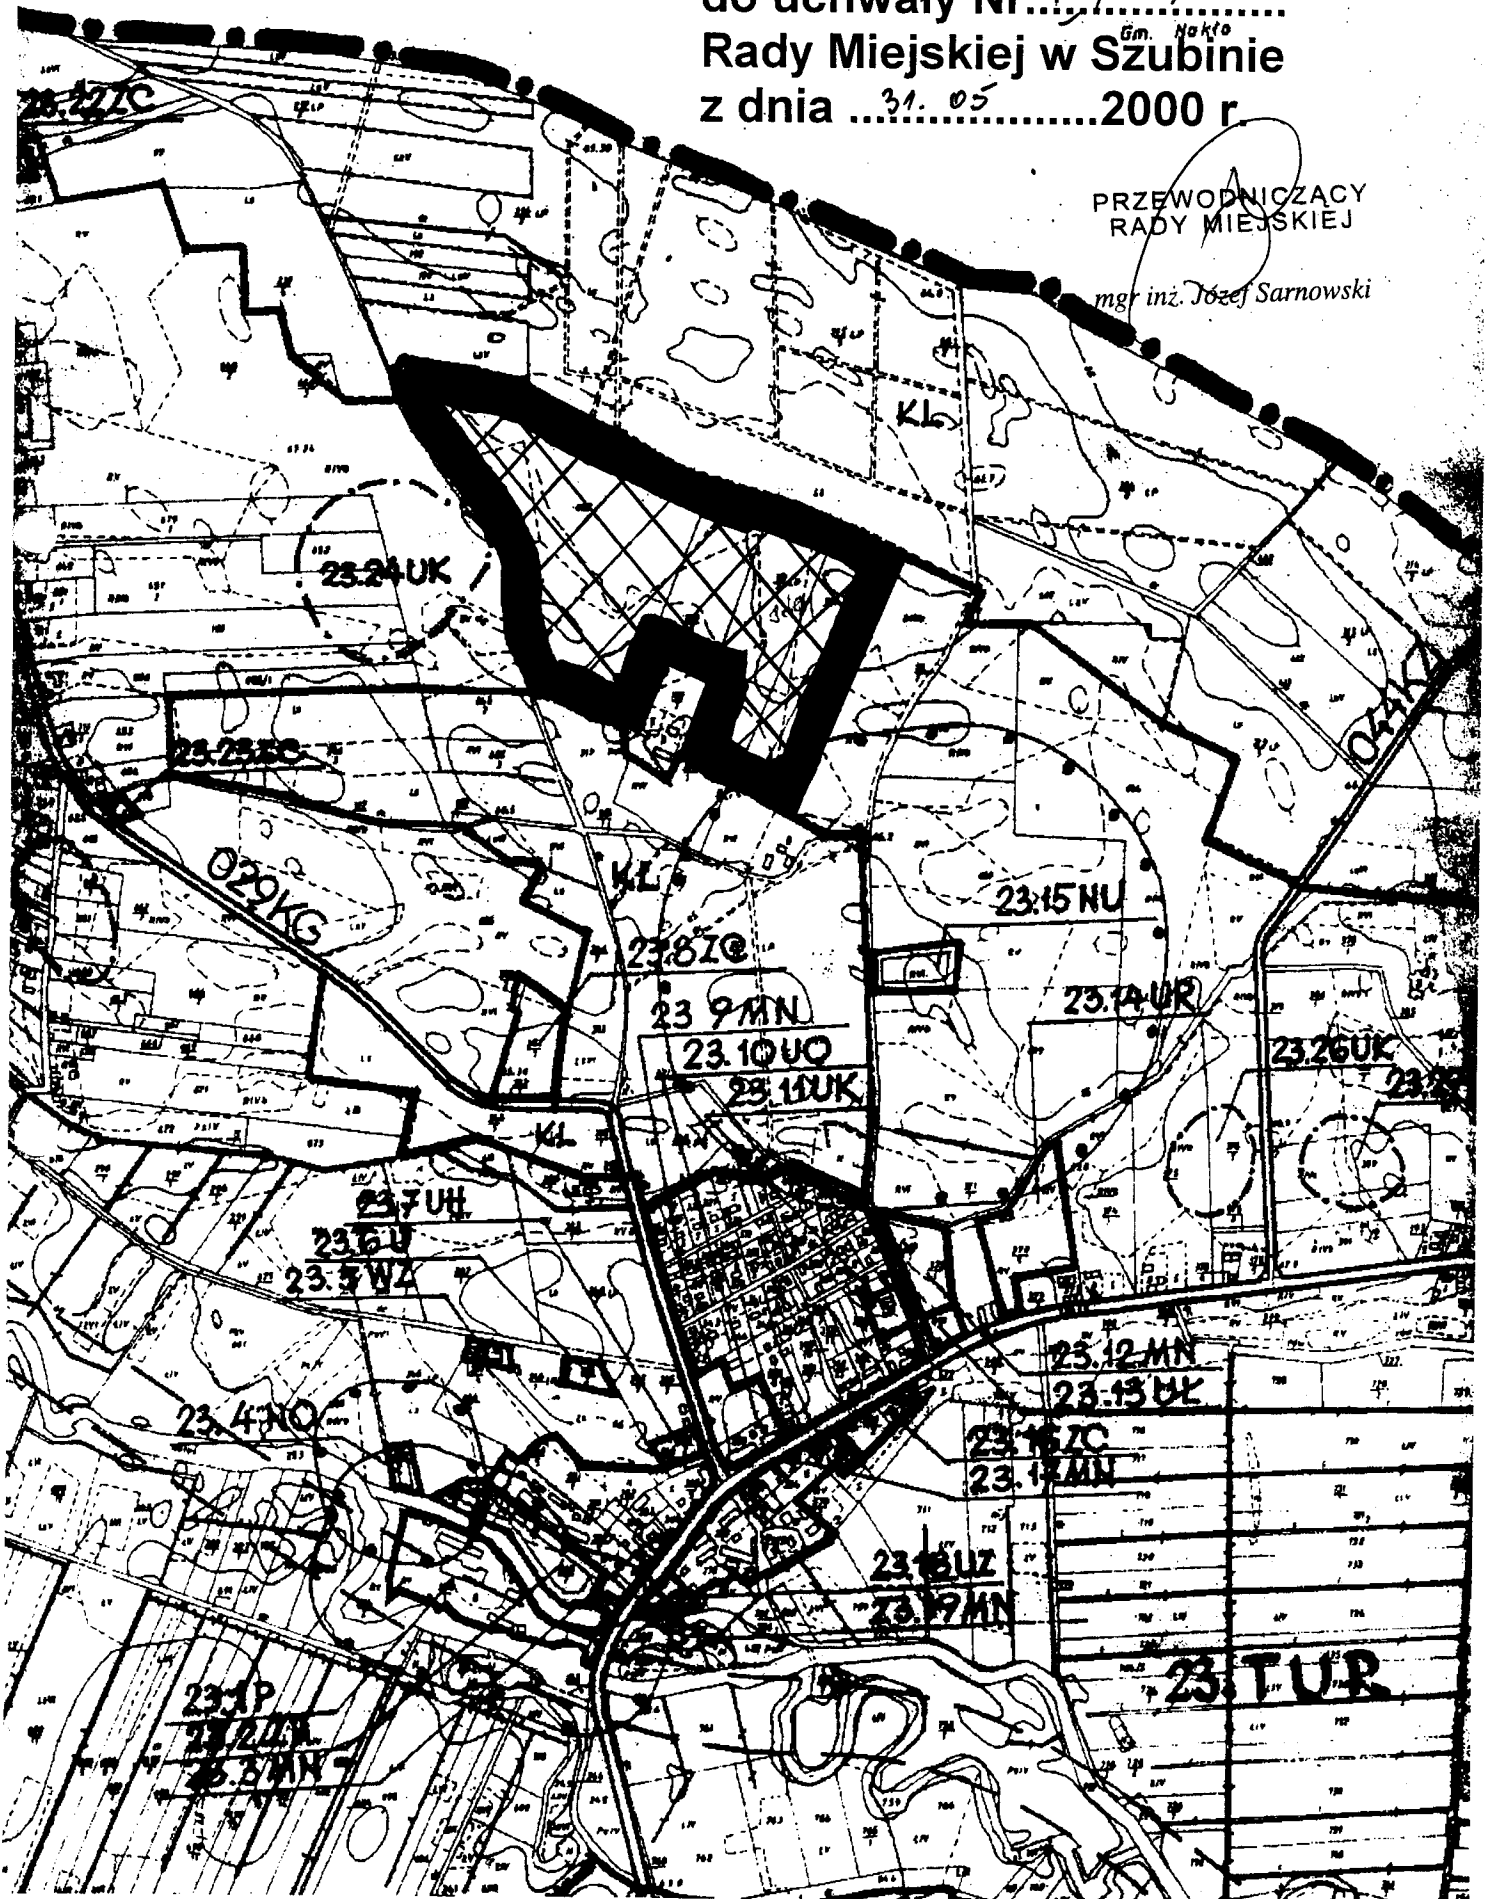

Załącznik Nr 3
do uchwały Nr XV/264/2003
Rady Miejskiej w Szubinie
z dnia 31.05 2000 r.

PRZEWODNICZY
RADY MIEJSKIEJ

JOZEF KROLIK
mgr inż. Józef Sarnowski

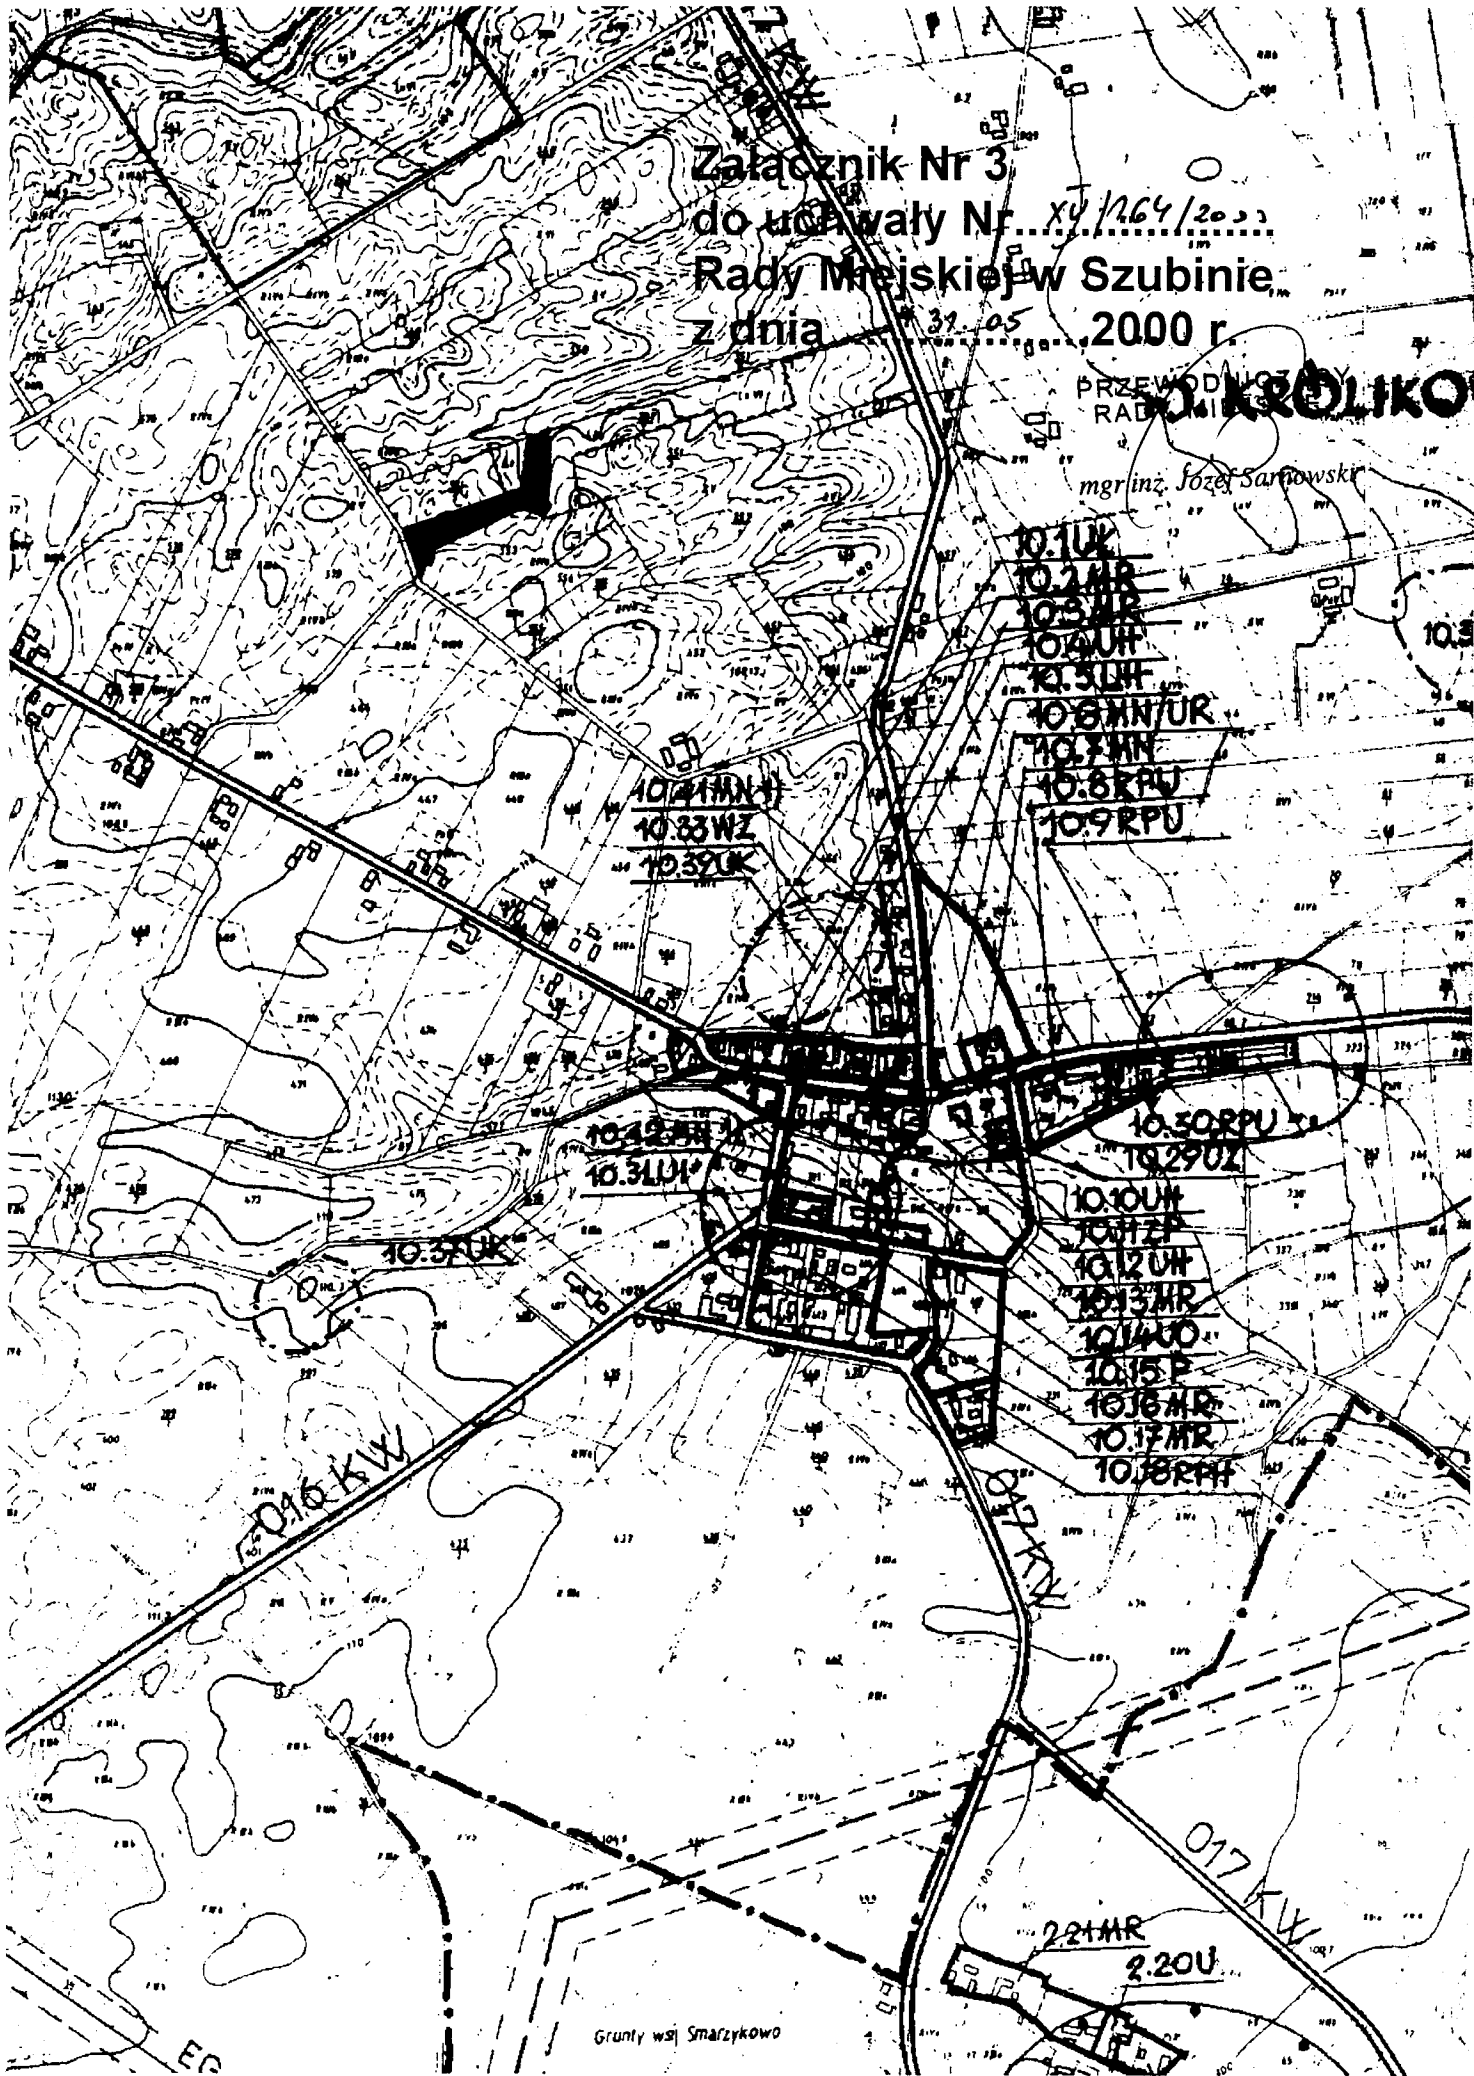

UZASADNIENIE

Zarząd Gminy i Miasta Szubin zgodnie z art. 31 ust. 2 ustawy z dnia 7 lipca 1994 r. o zagospodarowaniu przestrzennym (jednolity tekst Dz. U. Nr 15 z 1999 r., poz. 139). przeprowadza analizę wniosków w sprawie sporządzania miejscowych planów zagospodarowania przestrzennego.

W wyniku dokonanej analizy wniosków: Nadleśnictwa Szubin, Nadleśnictwa Bydgoszcz oraz właściciela nieruchomości położonej we wsi Królikowo, dotyczących przeznaczenia terenów upraw polowych na cele leśne, oraz biorąc pod uwagę sporządzone przez Wojewódzkie Biuro Geodezji i Terenów Rolnych w Bydgoszczy aneksy do granicy polno – leśnej w gminie Szubin, Zarząd Gminy i Miasta Szubin niniejszym przedstawia projekt uchwały Rady Miejskiej w Szubinie w sprawie przystąpienia do sporządzenia zmian w miejscowym planie ogólnym zagospodarowania przestrzennego gminy Szubin uchwalonym uchwałą Nr XXIX/198/93 Rady Miejskiej w Szubinie z dnia 13.09.1993 r. /Dz. Urz. Woj. Bydg. Nr 15, poz. 201 z późn. zm./.

Działki nr 99/2 LP, 199/2, 201, 595, 683 we wsi Tur o łącznej powierzchni 20,34 ha w planie ogólnym zagospodarowania przestrzennego gminy Szubin przeznaczone są na cele upraw polowych. Działki te, od szeregu lat nie są uprawiane rolniczo i częściowo porośły one samosiewem sosnowym. Jednocześnie stanowią one półenklawę w gruntach Nadleśnictwa Bydgoszcz.

Działki nr 3/1, 15/3 i 14/1 we wsi Pińsko o łącznej powierzchni 57,15 ha przeznaczone są w cyt. wyżej planie zagospodarowania przestrzennego na cele upraw polowych. W przeważającej części stanowią one grunty o niskiej bonitacji – RV i RVI i ich przydatność do użytkowania rolniczego jest nieoptymalna.

Część terenu działki nr 551/5 we wsi Królikowo będąca przedmiotem niniejszej uchwały, o powierzchni 0,50 ha przeznaczona jest na cele upraw polowych. W przeważającej części jest to grunt klas RV i RVI, położony w bezpośrednim sąsiedztwie terenów leśnych.

Biorąc pod uwagę powyższe uważam podjęcie przedmiotowej uchwały za celowe i w pełni uzasadnione.

BURMISTRZ

mgr Andrzej Wrona